SALA RIUNIONI
40mq
8.79
4.55
LABORATORIO
21.27mq
5.10
UFFICIO INFORMAZIONI
PER IL PUBBLICO
21.93mq
SALA codH155IA
RAMPA
PORTICO
MAGAZZINO
mq 115.17
AL RIPOSTIGLIO
16.21
16.66
LABORATORIO
mq 30.53
H = 3.10
H = 3.10
7.20
RIP.
A
B
F.01
F.02
F.04
S.03
S.05
S.06
I.01
I.03
E.03
S.02
E.05
F.07
S.07
F.08
I.05
I.06
F.09
+0.00
+0.15
+0.16
+0.01

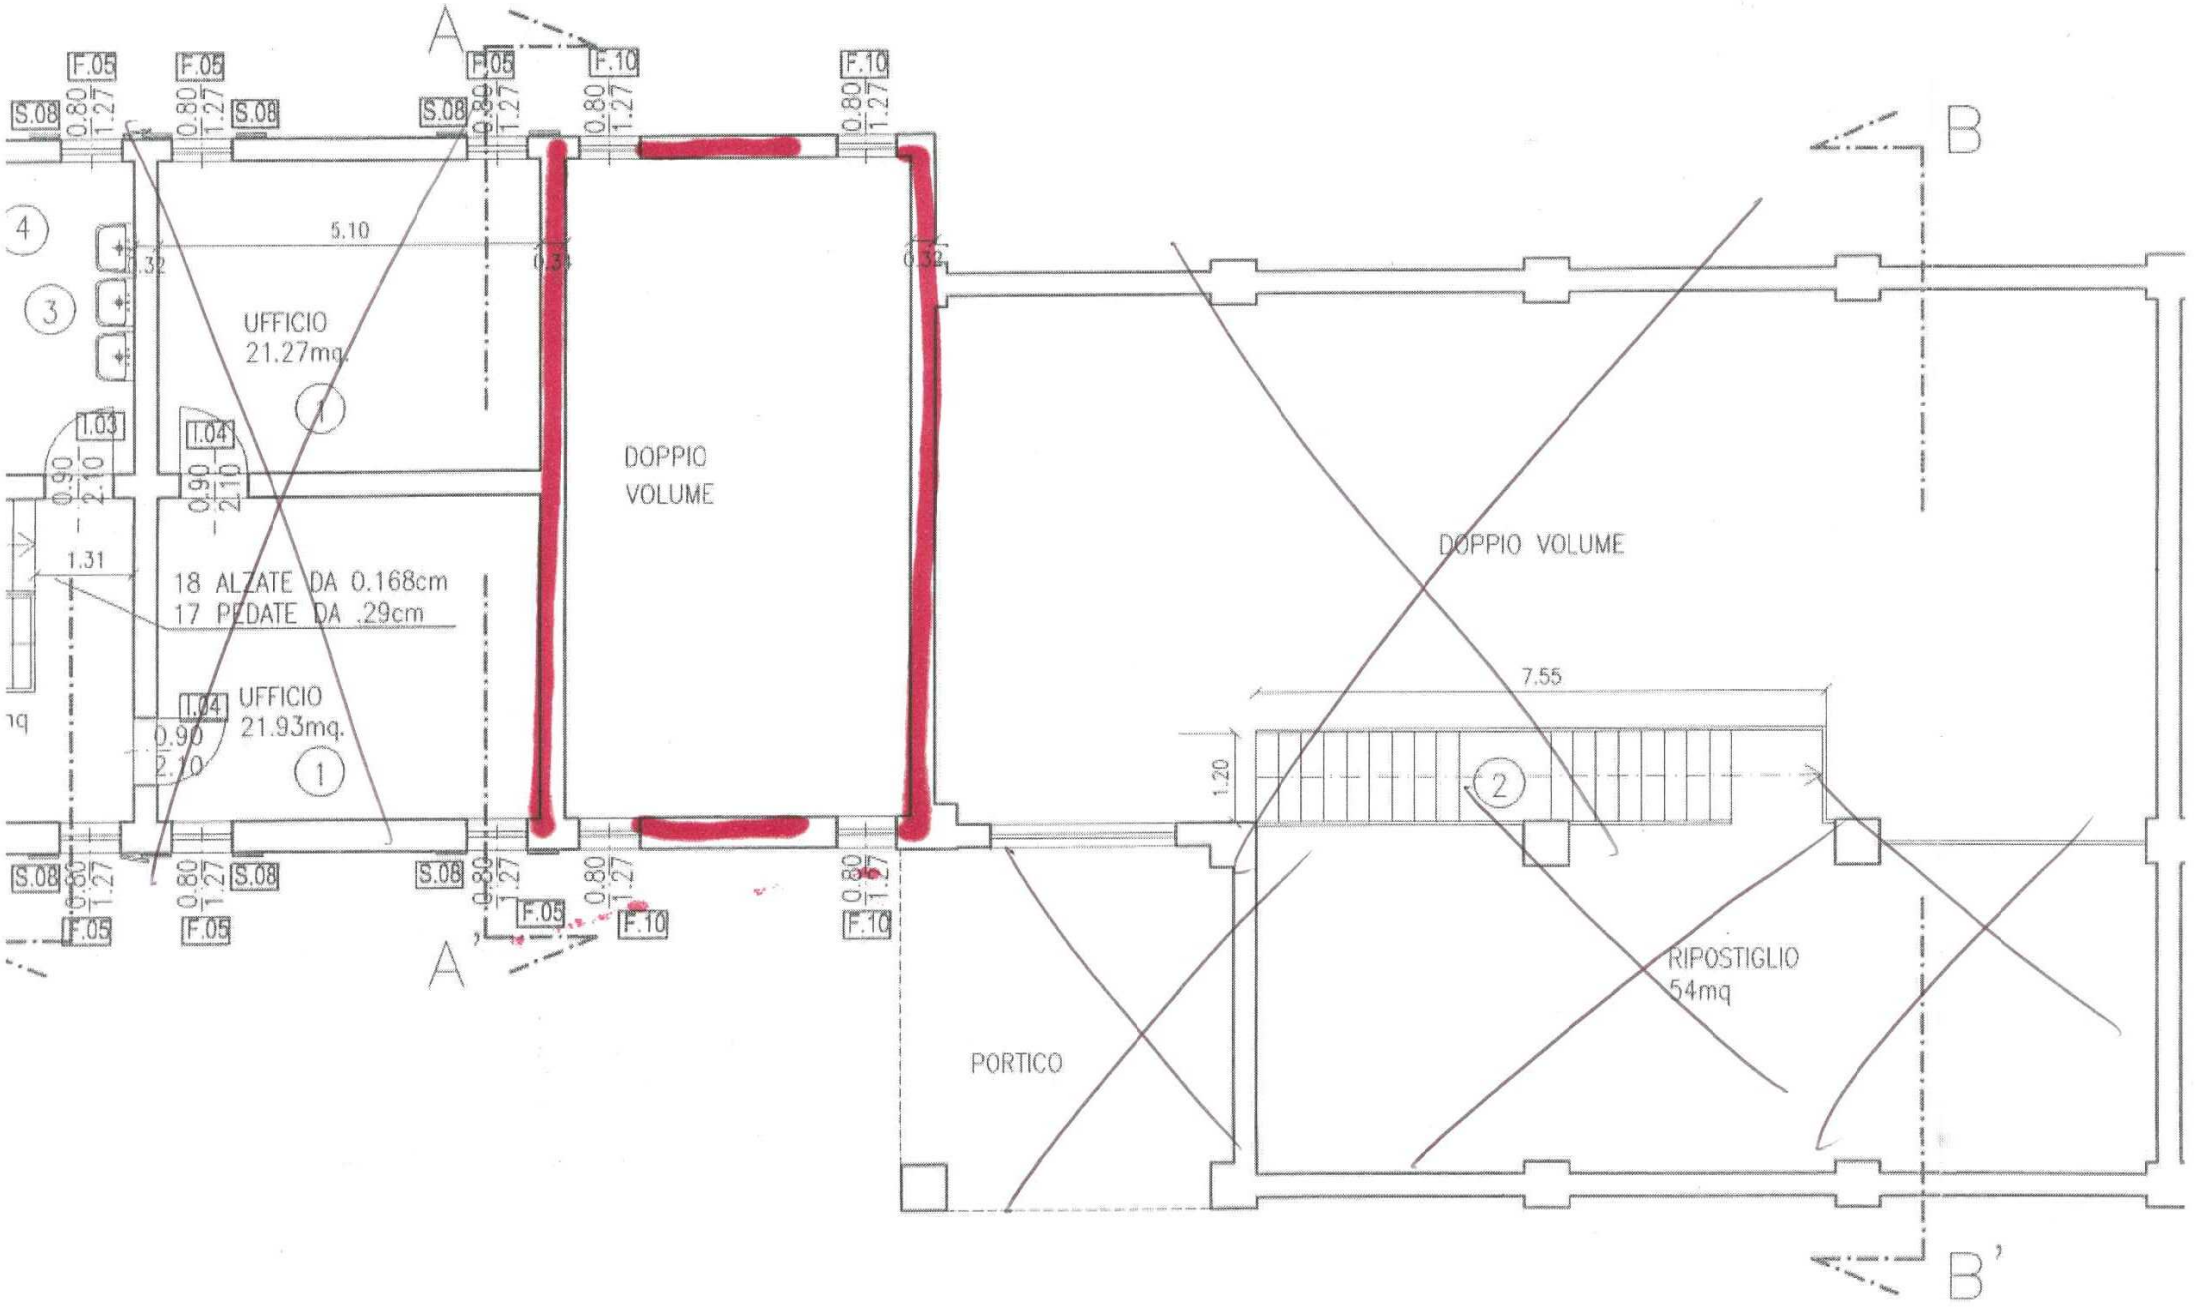
A
A'
B
B'
F.05
F.10
S.08
0.80
1.27
4
3
5.10
0.32
UFFICIO
21.27mq.
1
I.03
I.04
0.90
2.10
1.31
18 ALZATE DA 0.168cm
17 PEDATE DA .29cm
UFFICIO
21.93mq.
DOPPIO
VOLUME
DOPPIO VOLUME
7.55
1.20
2
RIPOSTIGLIO
54mq
PORTICO